MICHELANGELO CHITI
ARCHITETTO

COMUNE DI FORTE DEI MARMI

OGGETTO: Allegato alla Richiesta di Permesso di Costruire ai sensi art. 134 e 142 della L.R.T. n.65/2014, relativo allintervento straordinario di demolizione e ricostruzione ai sensi art. 4 della L.R. 24/09, di fabbricato monofamiliare posto in Comune di Forte dei Marmi, via Giovanni Agnelli n.108, 110, 112, catastalmente distinto nel foglio n.16, mapp. n. 198 e n.458.
Proprietà: Sig.ra MARIANI Alessandra C.F.: MRNLSN57L42D730S;
Sig.ra MARIANI Roberta C.F.: MRNNRT63A55D730E.

COMMITTENTI: Sig.ra MARIANI Alessandra, nata a Forte dei Marmi, il 02/07/1957, residente a Forte dei Marmi (LU), via agnelli 110-112,
C.F.: MRN LSN 57L42D730S;
Sig.ra MARIANI Roberta, nata a Forte dei Marmi, il 15/01/1963, residente a Forte dei Marmi (LU), via Degli Olmi n. 112,
C.F.: MRN RRT 63A55 D730E.

PROGETTISTA : Dott. Arch. Michelangelo CHITI - C.F: CHT MHL 66S 04D 612C

TAVOLA E

PLANIMETRIA GENERALE
INSERIMENTO AMBIENTALE
-DISTANZE DAI CONFINI D.M. n. 1444 del 1968-

Scala: 1:100

in fede
Forte dei Marmi , 3 Dicembre 2020 Dott. Arch. Michelangelo Chiti

55042 - Forte dei Marmi, via Biagio Biagi ,56 - tel. 0584/791913
55045 - Pietrasanta, via N.Sauro,88 - mobile 3413339131- E-mail: mikarkstudio@tiscali.it -
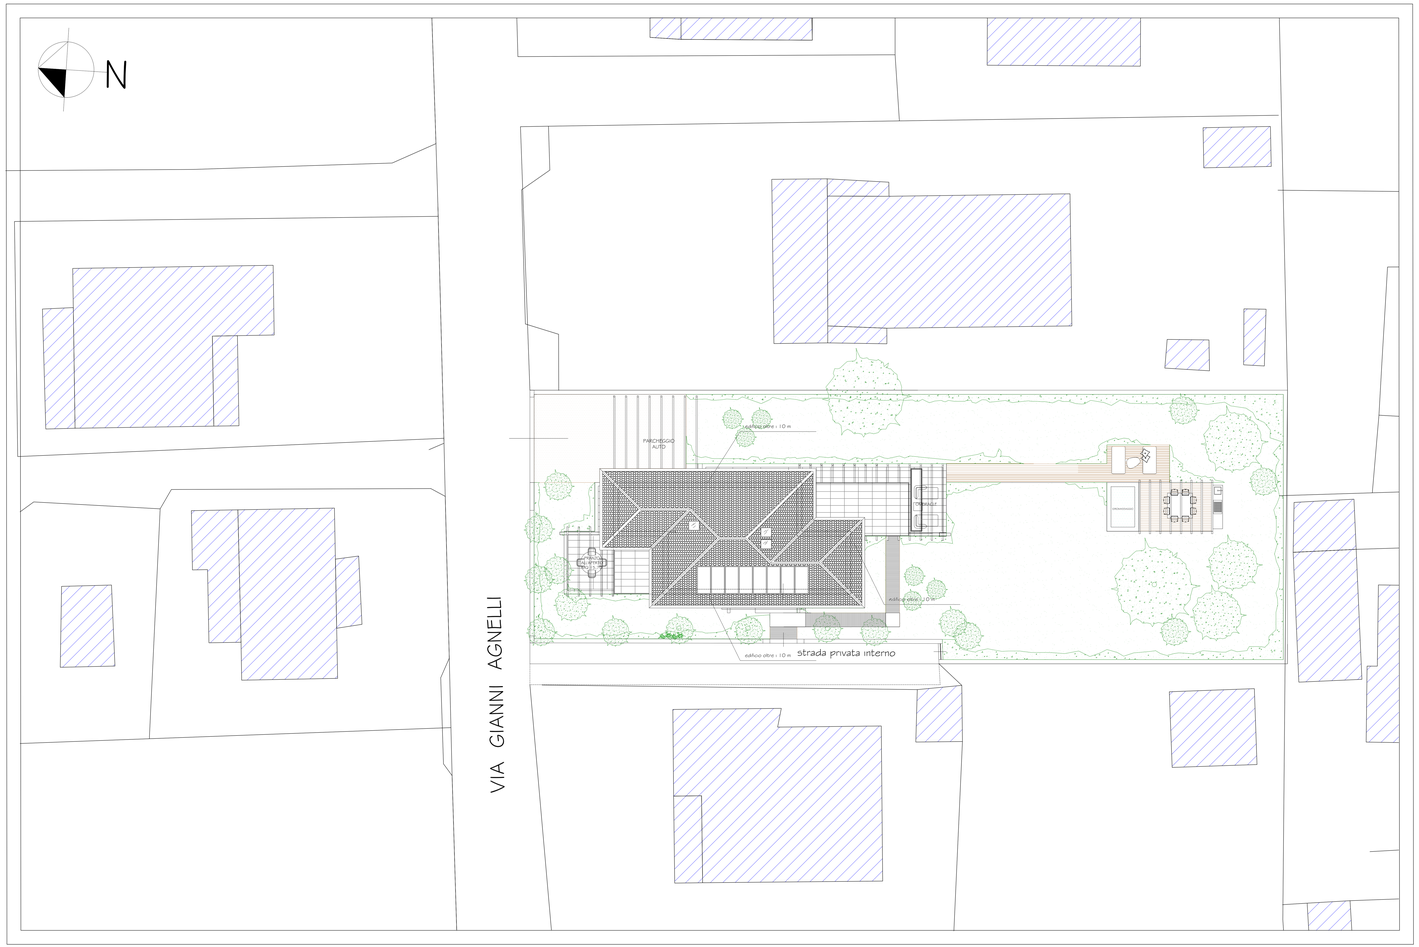
N