




PROSPETTO SU VIA ROMA

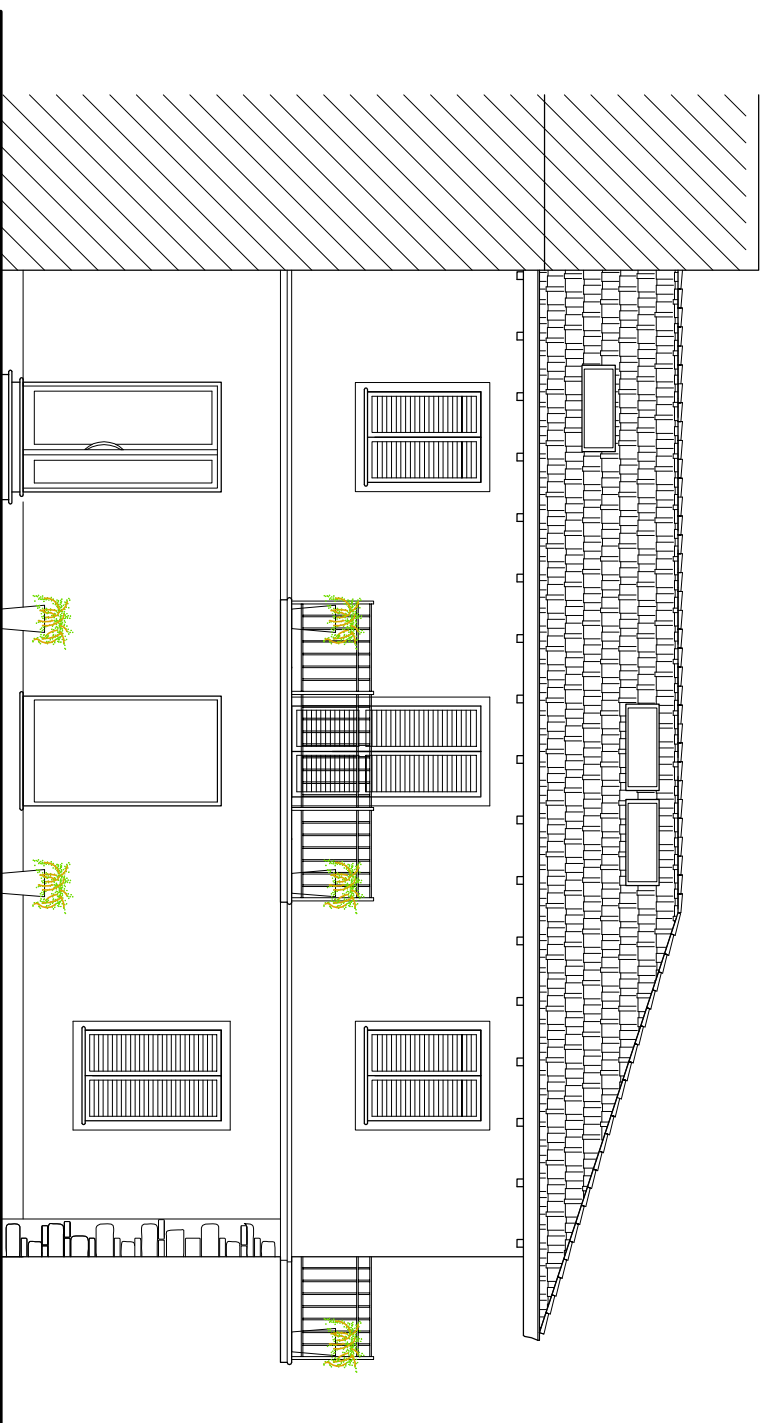


PROSPETTO SU VIA RISORGIMENTO

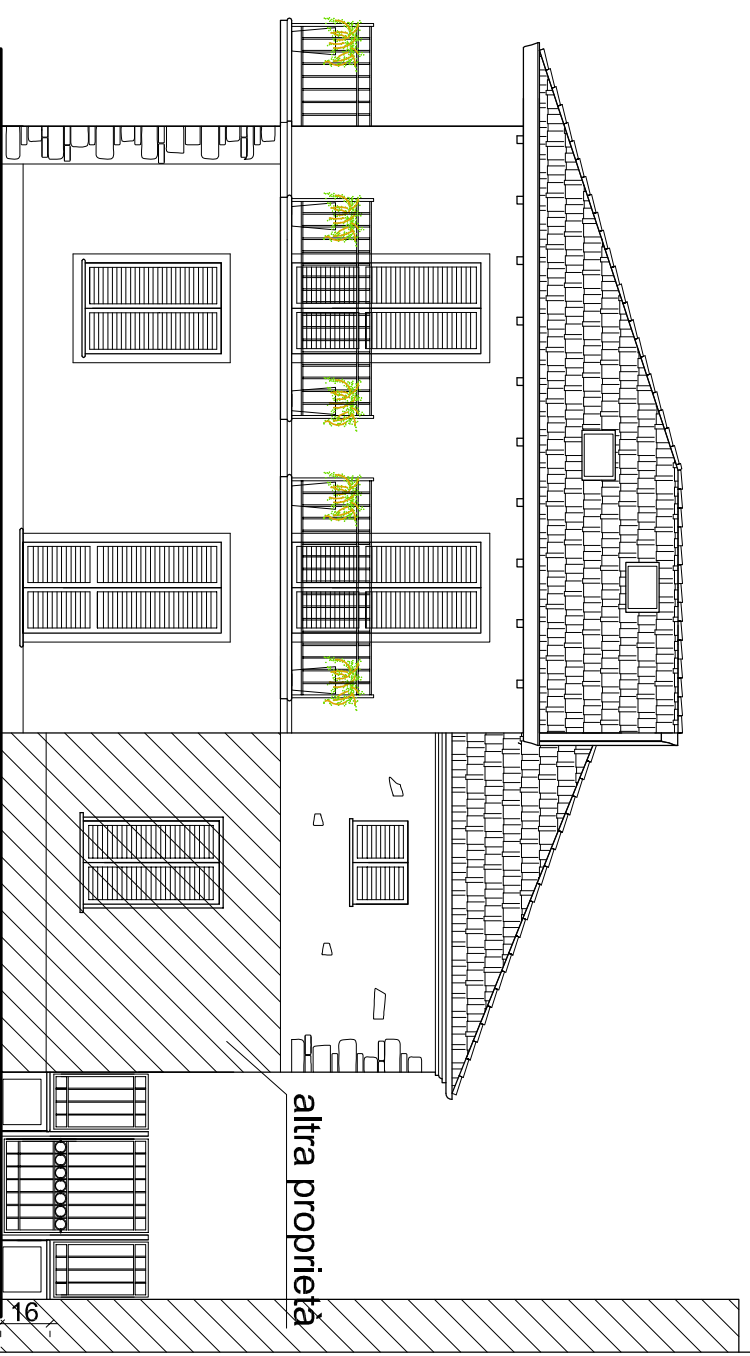

PROSPETTO SULLA CORTE INTERNA

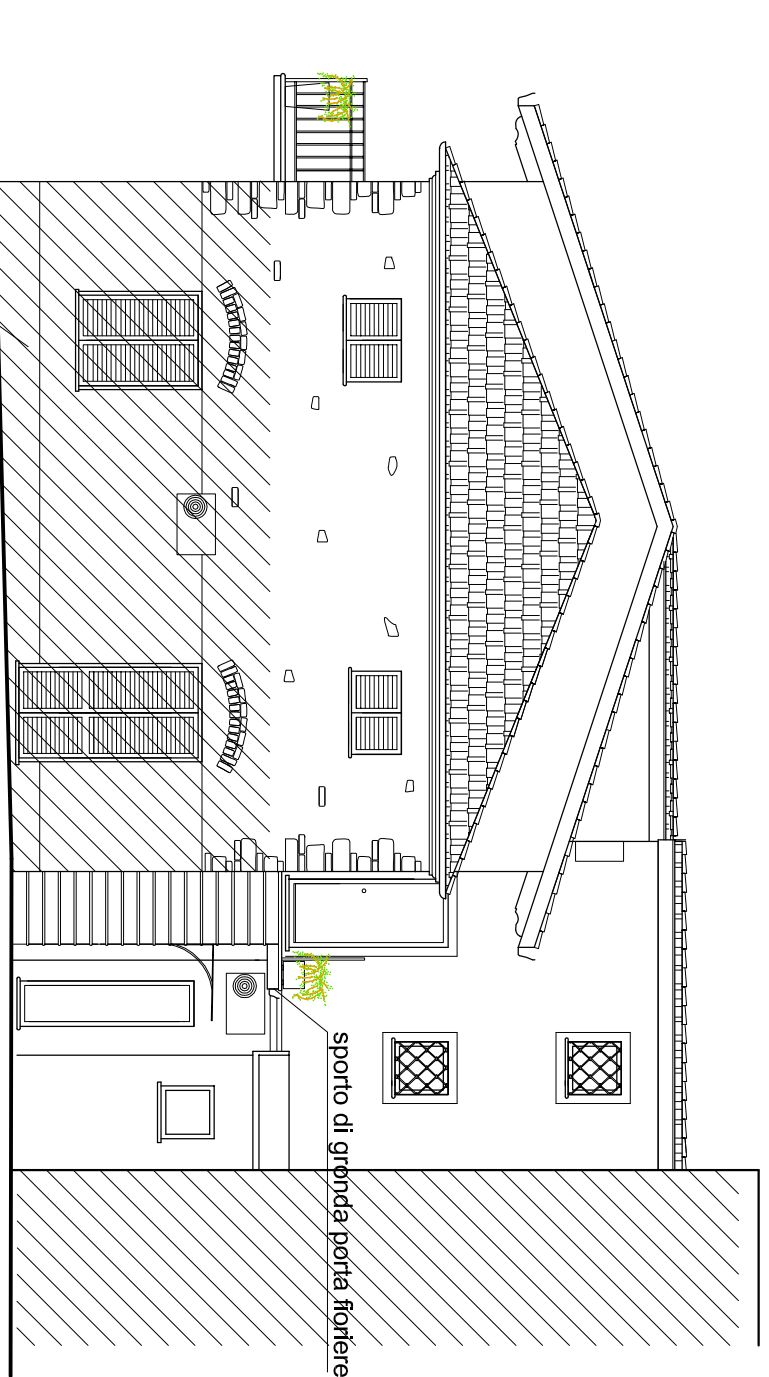

PROSPETTO SULLA CORTE INTERNA - SEZIONE C-C

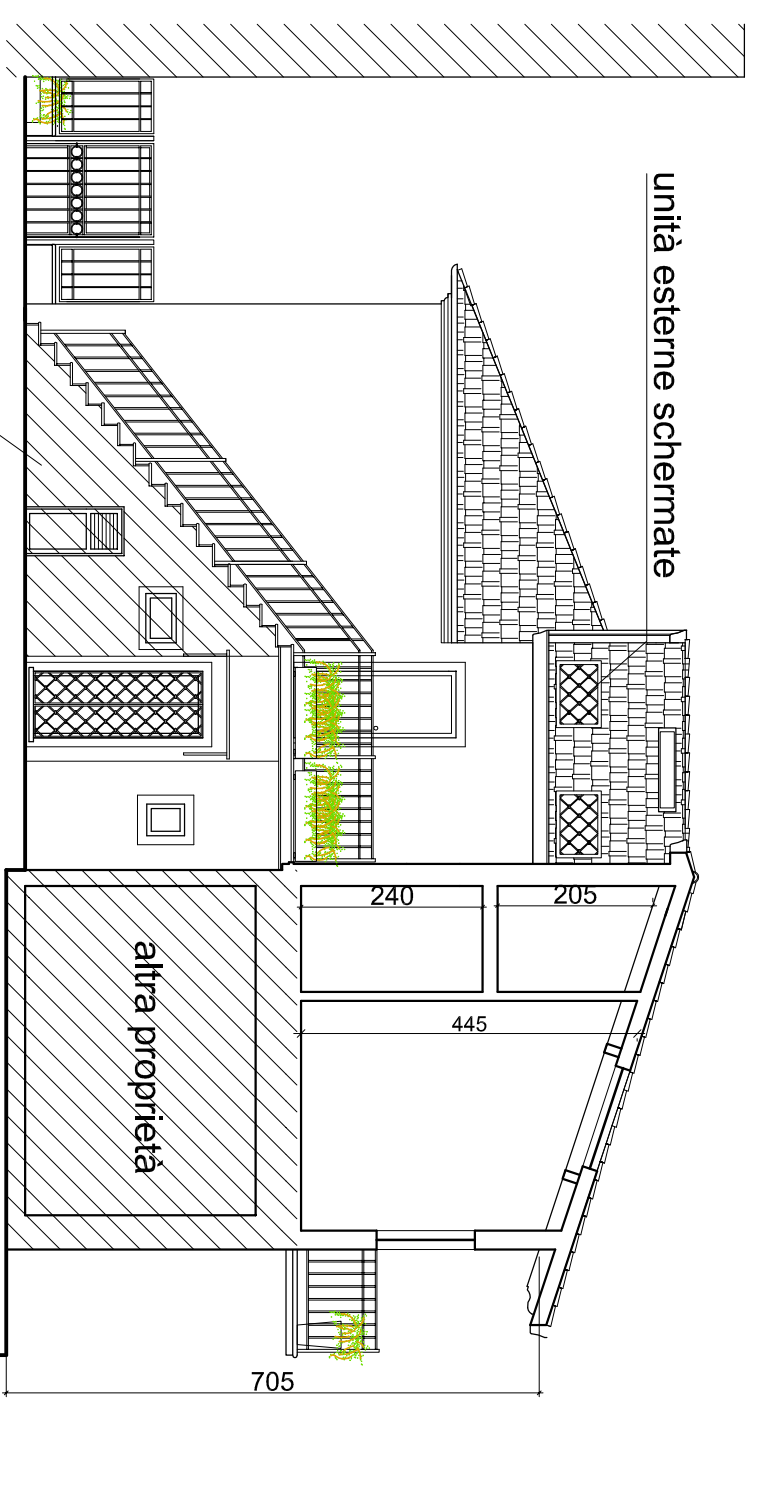

altra proprietà

sporto di gronda porta fioriere

altra proprietà

unità esterne schermate

altra proprietà

altra proprietà