



PIANO PRIMO 1:100

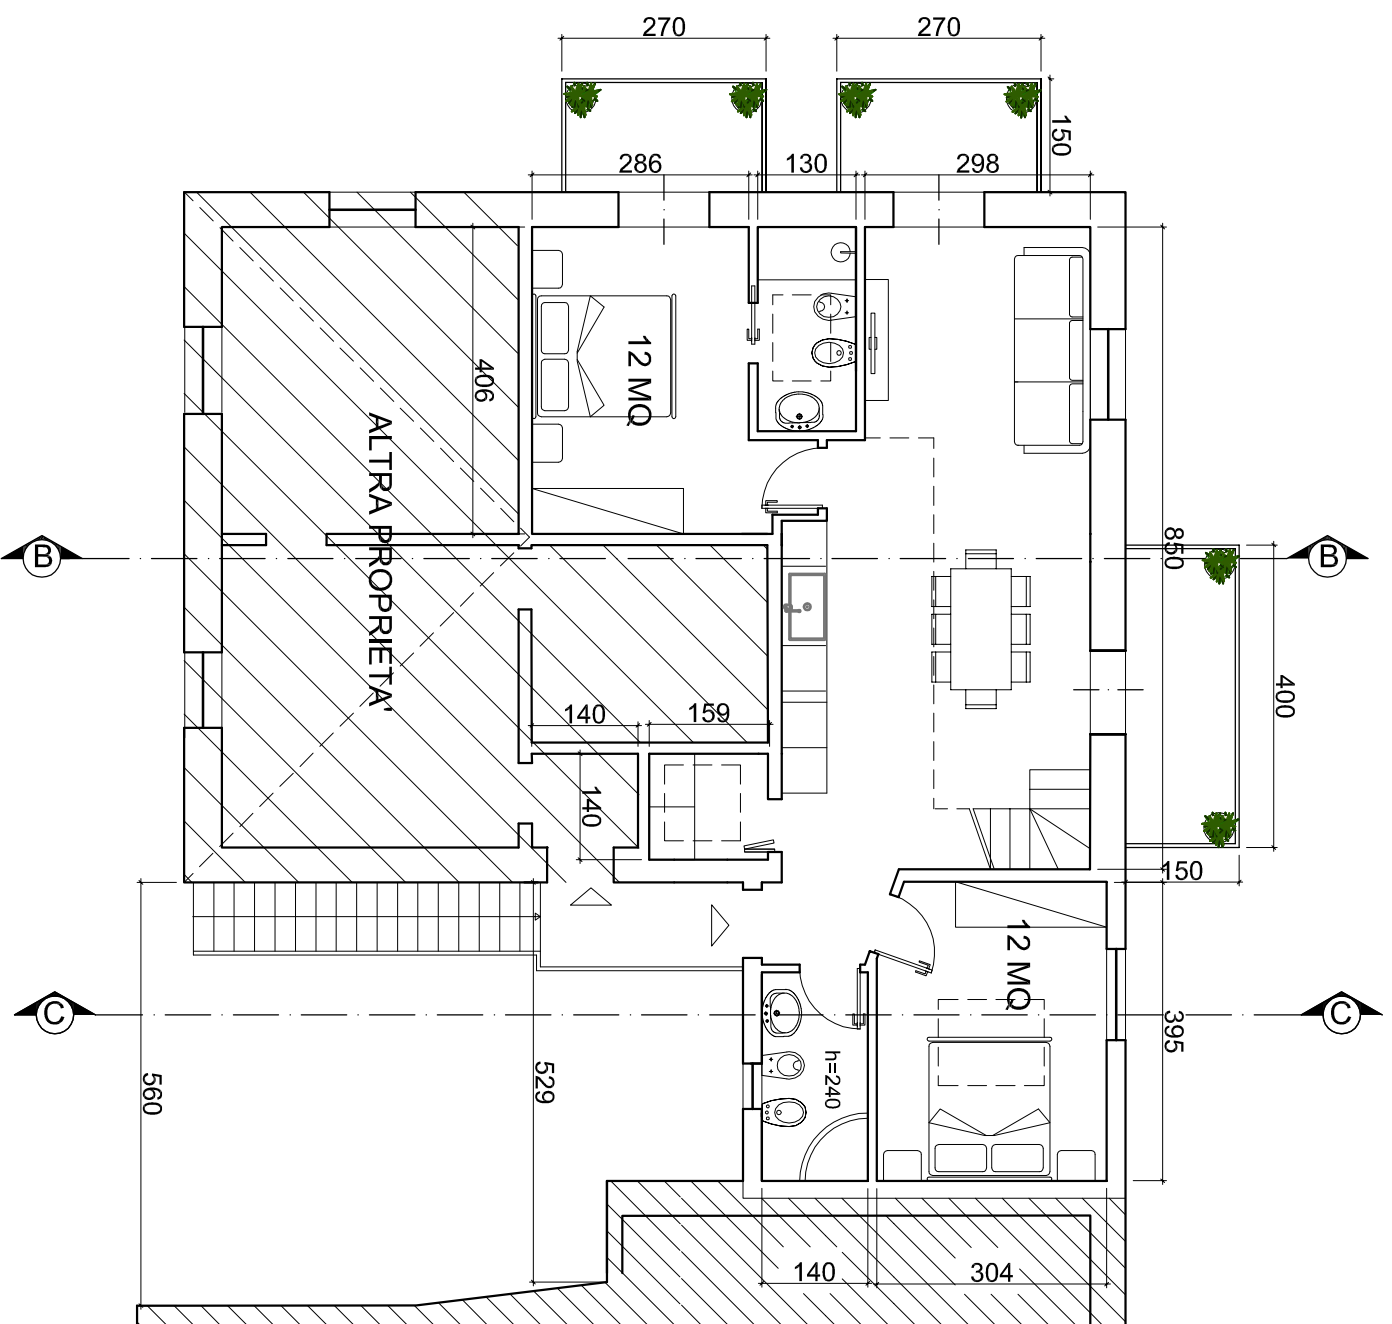

PIANTA SOTTOTETTO

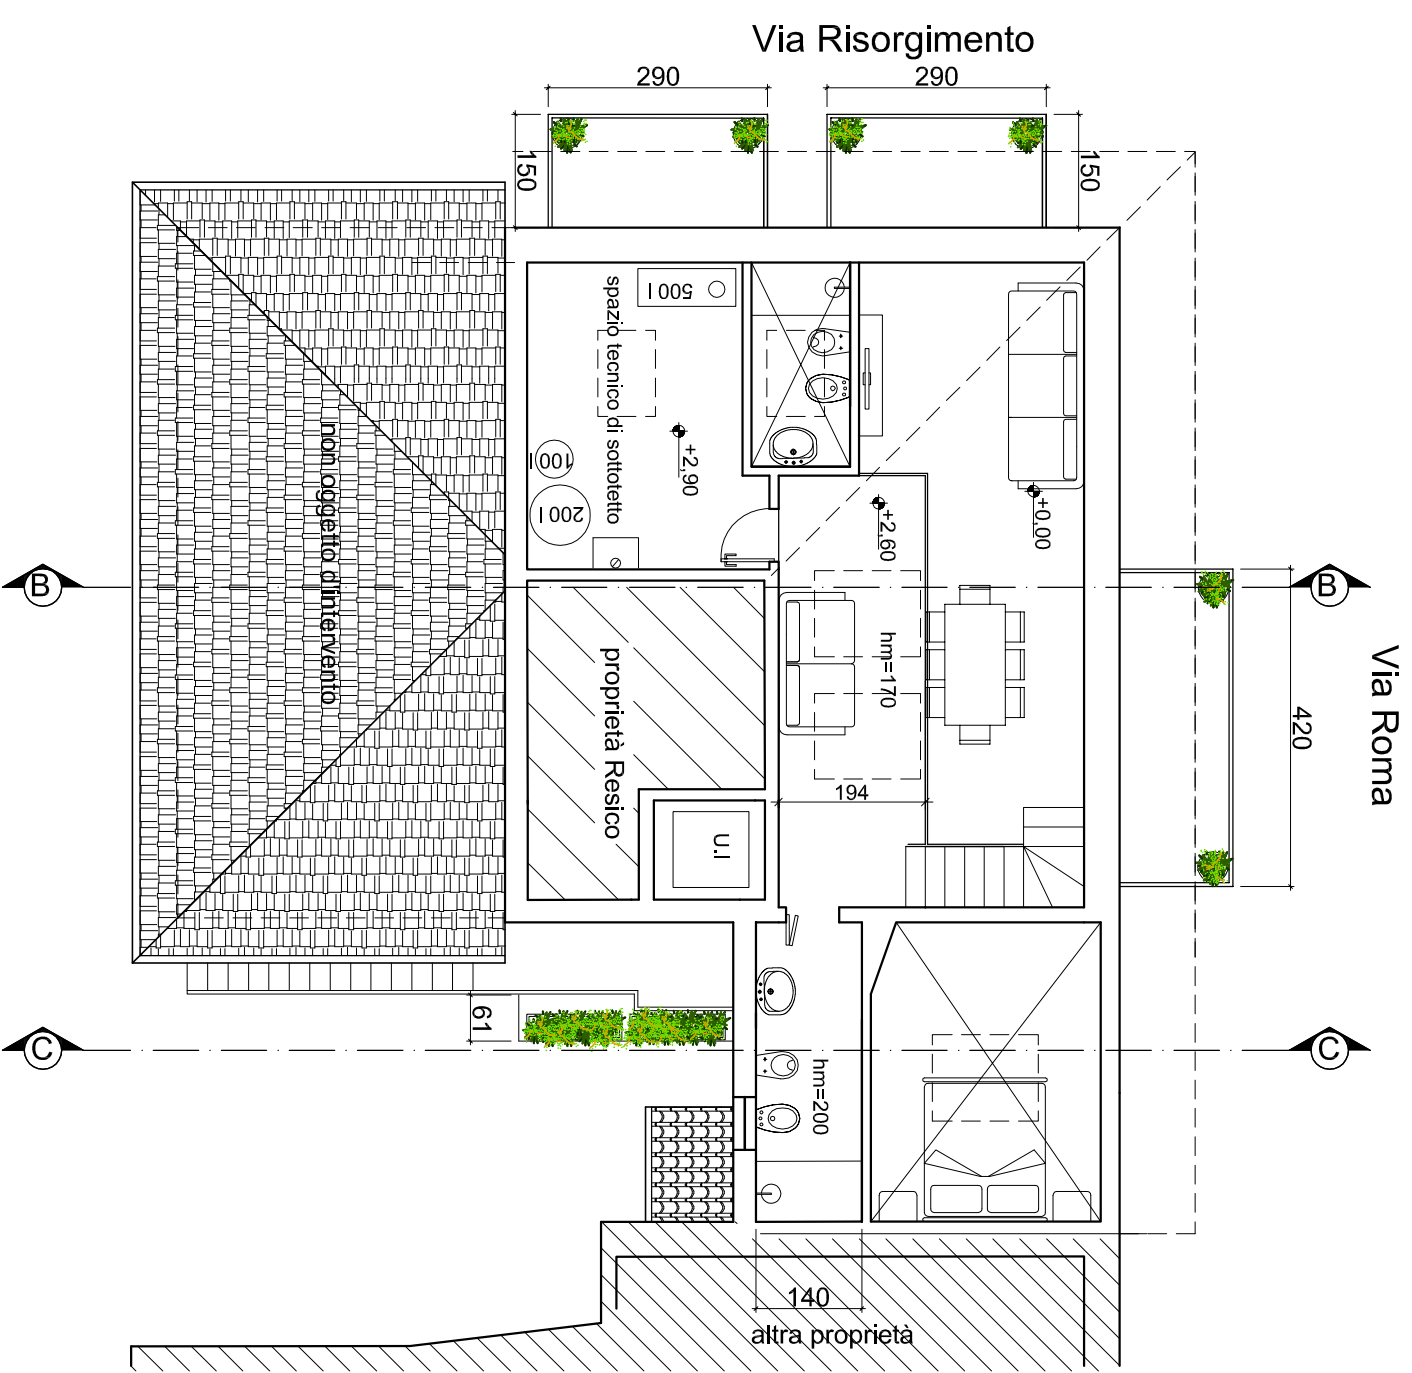

STATO DI PROGETTO
piante 1:100

TAV.